

**UCHWAŁA NR XXII/222/2026
RADY MIEJSKIEJ KOŁA**

z dnia 25 lutego 2026 r.

**w sprawie wyrażenia zgody na obciążenie odpłatną służebnością przesyłu nieruchomości stanowiącej
własność Gminy Miejskiej Koło**

Na podstawie art. 18 ust. 2 pkt 9 lit. a) ustawy z dnia 8 marca 1990 r. o samorządzie gminnym (Dz. U. z 2025 r. poz. 1153 i 1436) oraz art. 13 ust. 1 ustawy z dnia 21 sierpnia 1997 r. o gospodarce nieruchomościami (Dz. U. z 2024 r. poz. 1145, 1222, 1717 i 1881) oraz art. 305¹ ustawy z dnia 23 kwietnia 1964 r. Kodeks cywilny (Dz. U. z 2025 r. poz. 1071 i 1172) uchwala się, co następuje:

§ 1. Wyraża się zgodę na obciążenie odpłatną służebnością przesyłu na czas nieoznaczony nieruchomości stanowiącej własność Gminy Miejskiej Koło, oznaczonej w ewidencji gruntów miasta Koła jako działka numer 38/2 arkusz mapy 15, położonej w rejonie ul. Piaski, dla której Sąd Rejonowy w Kole, V Wydział Ksiąg Wieczystych prowadzi księgę wieczystą numer: KN1K/00042287/2, na rzecz ENERGIA - OPERATOR SPÓŁKA AKCYJNA z siedzibą w Gdańsku, ul. Marynarki Polskiej 130, 80-557 Gdańsk, wpisanej do rejestru przedsiębiorców Krajowego Rejestru Sądowego pod nr KRS 0000033455. Służebność przesyłu dotyczy wykonania linii kablowej niskiego napięcia dla zasilania działki nr 35/9 arkusz mapy 15.

§ 2. Szczegółowe warunki służebności o jakiej mowa w §1, zostaną określone w umowie zawartej w formie aktu notarialnego o ustanowienie służebności przesyłu.

§ 3. Wykonanie uchwały powierza się Burmistrzowi Miasta Koła.

§ 4. Uchwała wchodzi w życie z dniem podjęcia.


Przewodniczący Rady Miejskiej Koła
(-) Mariusz Hanefeld



mKoło - System Informacji Przestrzennej

skala 1 : 1000

Załącznik
do uchwały nr XXII/222/2026
Rady Miejskiej Koła
z dnia 25 lutego 2026r.

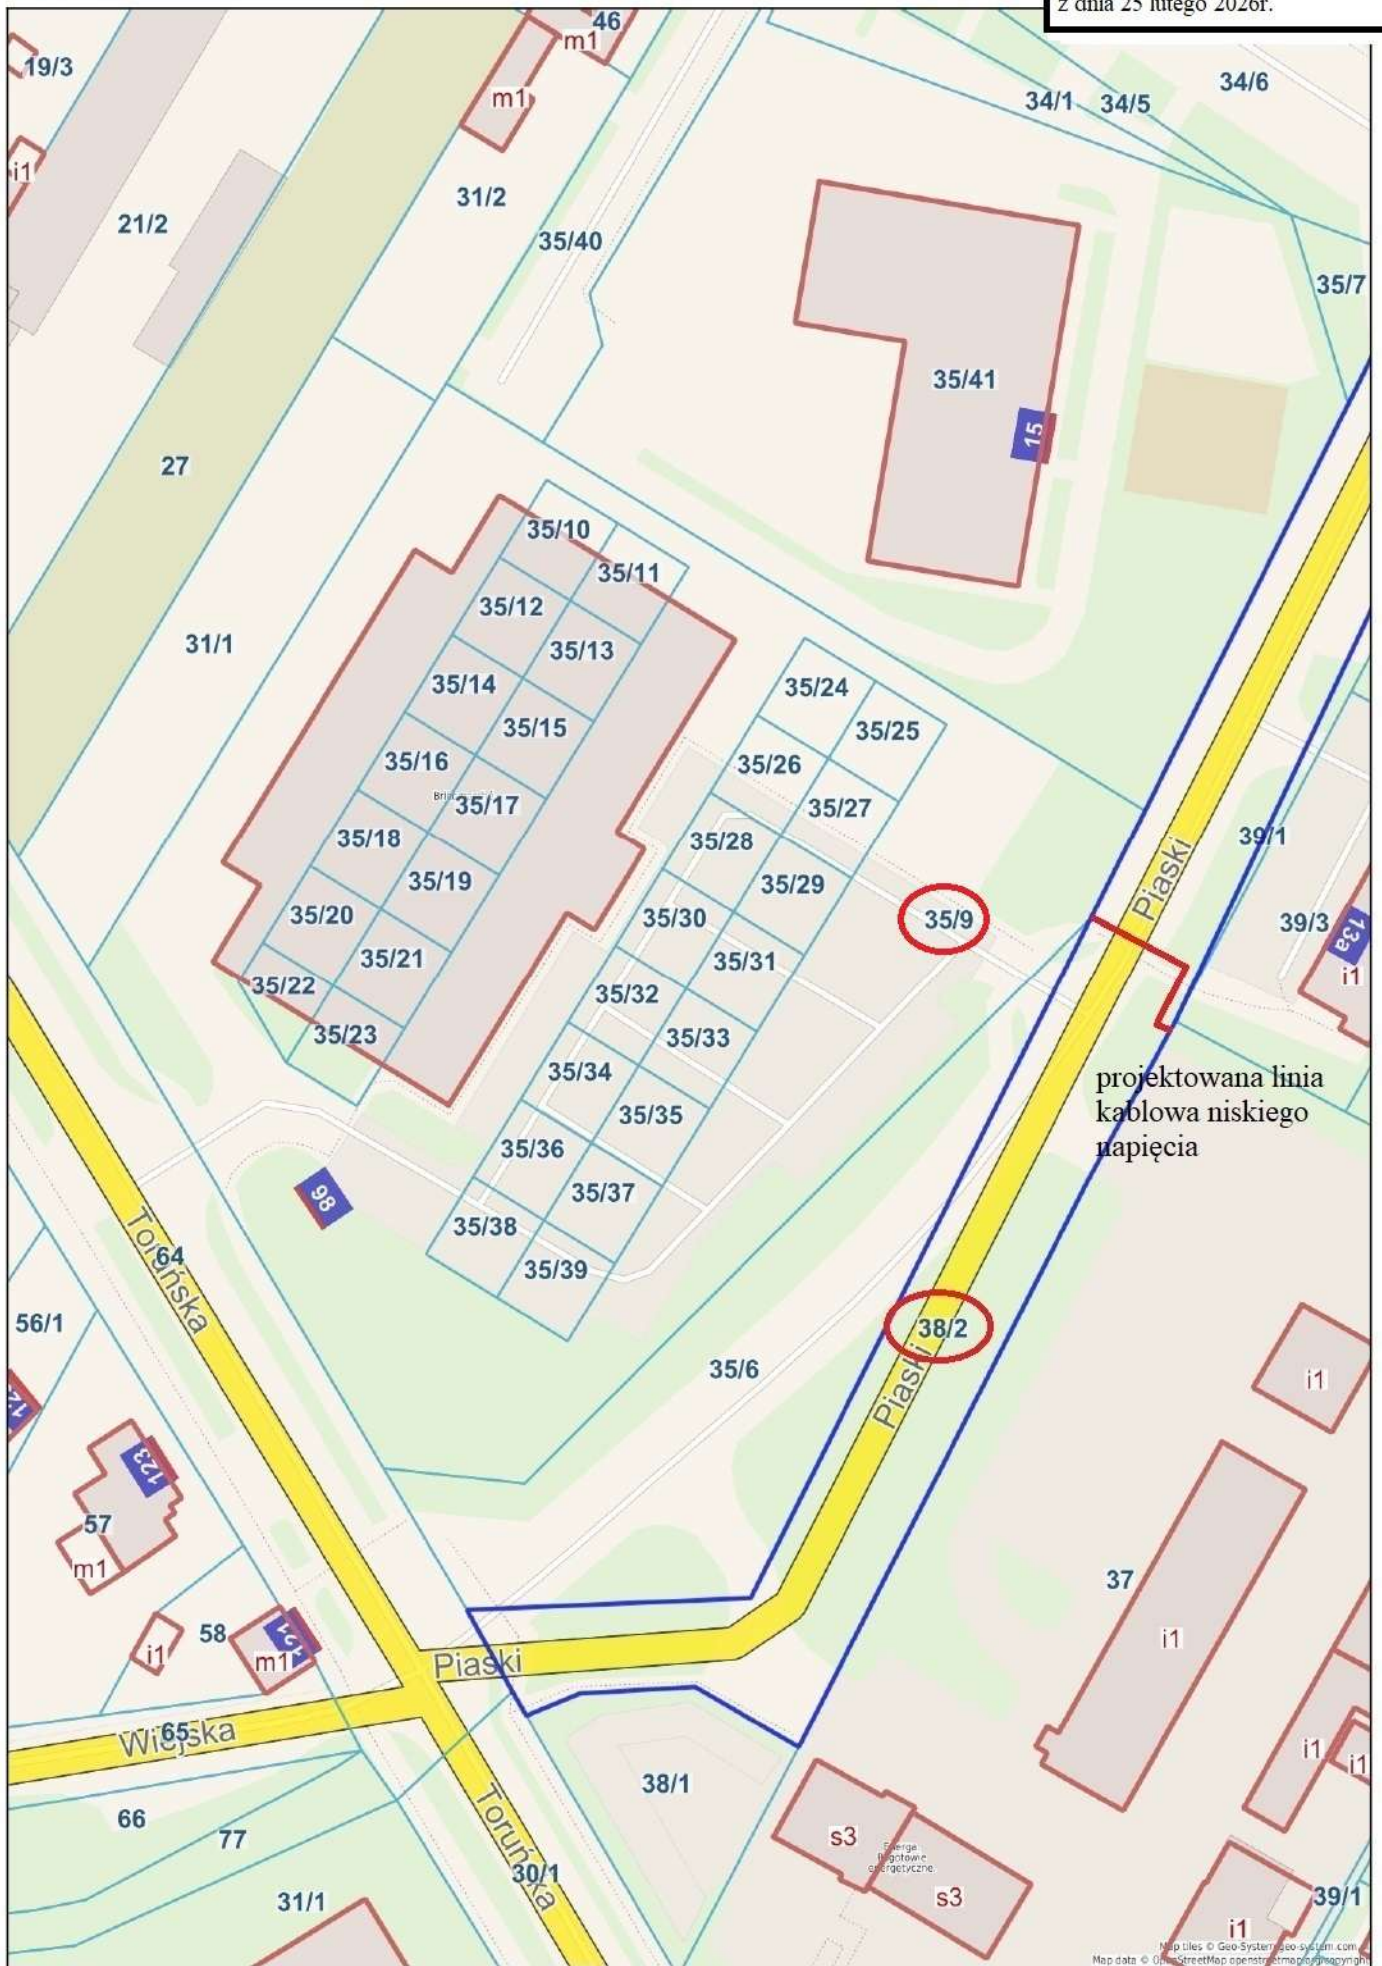

Map files © Geo-System s.p.a. geo-system.com.pl
Map data © OpenStreetMap contributors, Geo-System s.p.a.

Uzasadnienie do
UCHWAŁY NR XXII/222/2026
RADY MIEJSKIEJ KOŁA

z dnia 25 lutego 2026 r.

w sprawie wyrażenia zgody na obciążenie odpłatną służebnością przesyłu nieruchomości stanowiącej
własność Gminy Miejskiej Koło

W dniu 21.01.2026 roku do Urzędu Miejskiego w Kole wpłynął wniosek Pani Aleksandry Pruszyńskiej, prowadzącej działalność gospodarczą pod firmą Electra Aleksandra Pruszyńska, działającej w imieniu i na rzecz inwestora ENERGA – OPERATOR SPÓŁKA AKCYJNA, z siedzibą w Gdańsku, Oddział w Kaliszu, Al. Wolności 8, 62-800 Kalisz o ustanowienie służebności przesyłu na działce numer 38/2 arkusz mapy 15 – rejon ul. Piaski w Kole. Ustanowienie służebności przesyłu dotyczy wykonania linii kablowej niskiego napięcia dla zasilania działki nr 35/9 arkusz mapy 15. Zgodnie z treścią art. 305¹ Kodeksu cywilnego „Nieruchomość można obciążyć na rzecz przedsiębiorcy, który zamierza wybudować lub którego własność stanowią urządzenia, o których mowa w art. 49 § 1, prawem polegającym na tym, że przedsiębiorca może korzystać w oznaczonym zakresie z nieruchomości obciążonej, zgodnie z przeznaczeniem tych urządzeń (służebność przesyłu)”. Natomiast według brzmienia art. 305² § 1 Kodeksu cywilnego „Jeżeli właściciel nieruchomości odmawia zawarcia umowy o ustanowienie służebności przesyłu, a jest ona konieczna dla właściwego korzystania z urządzeń, o których mowa w art. 49 § 1, przedsiębiorca może żądać jej ustanowienia za odpowiednim wynagrodzeniem”. Ustanowienie służebności przesyłu pozwoli również na uniknięcie w przyszłości sporów prawnych dotyczących statusu prawnego urządzeń przesyłowych.

W umowie zawartej w formie aktu notarialnego o ustanowieniu służebności przesyłu, której integralną część będzie stanowiła mapa określająca zakres służebności przesyłu, zostaną określone szczegółowo warunki służebności, w tym wynagrodzenie w wysokości oszacowanej przez rzeczoznawcę majątkowego powiększone o podatek od towarów i usług. Wynagrodzenie ma za zadanie zadośćuczynić właścicielowi nieruchomości ograniczenia w rozporządzaniu własną nieruchomością, wynikłych z ustanowienia służebności.

W tym stanie faktycznym i prawnym podjęcie niniejszej uchwały jest zasadne.